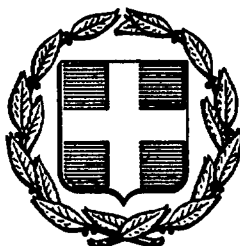


ΕΦΗΜΕΡΙΣ ΤΗΣ ΚΥΒΕΡΝΗΣΕΩΣ
ΤΗΣ ΕΛΛΗΝΙΚΗΣ ΔΗΜΟΚΡΑΤΙΑΣ

ΑΘΗΝΑ 14 ΜΑΪΟΥ 1987	ΤΕΥΧΟΣ ΤΕΤΑΡΤΟ	ΑΡΙΘΜΟΣ ΦΥΛΛΟΥ 414

ΠΕΡΙΕΧΟΜΕΝΑ

ΑΠΑΛΛΟΤΡΙΩΣΕΙΣ

ΑΠΟΦΑΣΕΙΣ

ΑΝΑΚΟΙΝΩΣΕΙΣ

ΠΟΛΕΟΔΟΜΙΑ

ΑΠΟΦΑΣΕΙΣ

ΑΠΑΛΛΟΤΡΙΩΣΕΙΣ

ΑΠΟΦΑΣΕΙΣ

Αριθ. Π. 2612/699 (1)

Αναγκαστική απαλλοτρίωση έκτασης για την ανέγερση διδακτηρίου του 38ου Δημοτικού Σχολείου Πειραιά.

ΟΙ ΥΠΟΥΡΓΟΙ ΕΘΝΙΚΗΣ ΠΑΙΔΕΙΑΣ ΚΑΙ ΘΡΗΣΚΕΥΜΑΤΩΝ ΚΑΙ ΟΙΚΟΝΟΜΙΚΩΝ

Έχοντας υπόψη:

1. Τις διατάξεις του Ν. Δ/τος 797/1971 «περί αναγκαστικών απαλλοτριώσεων», σε συνδυασμό με τις διατάξεις του Β. Δ/τος 139/1971 «περί της αρμοδιότητος των Νομαρχών προς κήρυξιν αναγκαστικών τινων απαλλοτριώσεων».

2. Τις διατάξεις του άρθρου 17 του ΑΝ 627/1968 «περί Οργανισμού Σχολικών Κτιρίων», σε σύνδυασμό με τις διατάξεις του Ν. 513/1976.

3. Το από 16.12.1986 απόσπασμα πρακτικού από τη συνεδρίαση με αριθμό 1565 του Διοικητικού Συμβουλίου του Οργανισμού Σχολικών Κτιρίων.

4. Το από 21.3.85 πρακτικό καταλληλότητας της απαλλοτριούμενης έκτασης που καταρτίστηκε από την κατά Νόμο Επιτροπή.

5. Την Η/1022/16.2.1987 κοινή απόφαση του Πρωθυπουργού και του Υπουργού Εθνικής Παιδείας και Θρησκευμάτων (ΦΕΚ 84/1987 τ.Β΄), σχετικά με τις αρμοδιότητες του Υφυπουργού Εθνικής Παιδείας και Θρησκευμάτων, αποφασίζουμε:

Κηρύσσουμε την αναγκαστική απαλλοτρίωση, για λόγους δημόσιας ωφέλειας και ειδικότερα για την ανέγερση διδακτηρίου του 38ου Δημοτικού Σχολείου Πειραιά, έκτασης συνολικού εμβαδού 1.633 Μ2 που βρίσκεται στην περιοχή Τερψιθέας του Δήμου Πειραιά Νομού Αττικής, μεταξύ των οδών Καραΐσκου, Σκουζέ και Περικλέους και εικονίζεται με κλίμακα 1:200 και με τα στοιχεία Α Β Γ Δ Α στο από Μάρτιο 1986 και με αριθμό 50η κτηματολογικό διάγραμμα - πίνακα το οποίο έχουν συντάξει ο τοπογράφος μηχανικός Γεώργιος Τζινιέρης και ο τοπογράφος υπομηχανικός Γεώργιος Μουτζούρης και έχει θεωρήσει για τη Διεύθυνση Γηπέδων του Οργανισμού Σχολικών Κτιρίων ο τοπογράφος μηχανικός Γεώργιος Μορφόπουλος.

Στην έκταση που απαλλοτριώνεται προβάλλει δικαιώματα κυριότητας το Ναυτικό Απομαχικό Ταμείο.

Η απαλλοτρίωση κηρύσσεται υπέρ και με δαπάνη του Οργανισμού Σχολικών Κτιρίων.

Η απόφαση αυτή να δημοσιευθεί στην Εφημερίδα της Κυβερνήσεως.

Αθήνα, 4 Μαΐου 1987

Ο ΥΦΥΠΟΥΡΓΟΣ ΕΘΝ. ΠΑΙΔΕΙΑΣ ΚΑΙ ΘΡΗΣΚ/ΤΩΝ	Ο ΥΠΟΥΡΓΟΣ ΟΙΚΟΝΟΜΙΚΩΝ
ΓΙΑΝΝΗΣ ΚΩΝΣΤΑΝΤΙΝΙΔΗΣ	**ΔΗΜ. ΤΣΟΒΟΛΑΣ**

Αριθ. ΝΠ 53 (2)

Καθορισμός των ορίων του αιγιαλού και δημιουργία ζώνης παραλίας στη θέση Καλά Νερά Μαγνησίας (μπροστά από την ιδιοκτησία του ΕΟΤ).

Ο ΝΟΜΑΡΧΗΣ ΜΑΓΝΗΣΙΑΣ

Έχοντας υπόψη:

1. Τις διατάξεις των άρθρων 1 μέχρι και 7 του ΑΝ 2344/1940 «περί αιγιαλού και παραλίας», όπως τροποποιήθηκαν και συμπληρώθηκαν με τις διατάξεις: α) του άρθρου 13 του Ν. 1078/1980 και β) του άρθρου 23 του Ν. 1337/1983.

2. Τις διατάξεις της παραγράφου 9 του άρθρου 1 του Κεφαλαίου Β' της Ο. 208/181/26.4.1982 (ΦΕΚ 214/26.4.1982 τεύχος Β') κοινής απόφασης των Υπουργών Προεδρίας Κυβερνήσεως και Οικονομικών «Αναμόρφωση Συλλογικών Οργάνων Γνωμοδοτικής και Αποφασιστικής αρμοδιότητας του Υπουργείου Οικονομικών».

3. Την από 27.1.1986 έκθεση της «Επιτροπής καθορισμού των ορίων του αιγιαλού και παραλίας και θέσεων αμμοληψίας», που καθόρισε τα όρια του αιγιαλού και της παραλίας στην περιοχή Καλά Νερά Μαγνησίας (προ ιδιοκτησίας ΕΟΤ) και το από 19.7.1985 με κλίμακα 1:500 τοπογραφικό διάγραμμα του Σ. Ασημακόπουλου, τοπογράφου μηχανικού του Ε.Ο.Τ., που θεωρήθηκε την 27.1.1986 από τη Διεύθυνση Τεχνικών Υπηρεσιών της Νομαρχίας Μαγνησίας και συνοδεύει την έκθεση της προαναφερόμενης Επιτροπής.

4. Τη σύμφωνη γνώμη του Γενικού Επιτελείου Ναυτικού, που διατυπώθηκε στο αρ. Φ. 187.2/91/87–19.3.87 έγγραφό του.

5. Τις διατάξεις του άρθρου 1 της παραγράφου 1 του Ν. 3200/1955 (ΦΕΚ 97/Α'/1955) «περί διοικητικής αποκεντρώσεως» σε συνδυασμό με τις διατάξεις του από 28.6.1955 Β.Δ/τος «περί εξαιρέσεως από της κατά το άρθρο 1 παράγραφος 1 του Ν. 3200/1955 αρμοδιότητος των Νομαρχών, αντικειμένων τινών αρμοδιότητος του Υπουργού Οικονομικών», του Β.Δ. 704/1970 και του άρθρου 1, παράγραφος 5 του Π.Δ. 71/25.2.1984, σχετικά με τη μεταβίβαση αρμοδιοτήτων του Υπουργού Οικονομικών στους Νομάρχες και στις περιφερειακές Αρχές διανομαρχιακού επιπέδου, αποφασίζουμε:

Επικυρώνουμε την από 27.1.1986 έκθεση της Επιτροπής καθορισμού των ορίων του αιγιαλού και παραλίας και θέσεων αμμοληψίας, καθώς και το από 19.7.1985 τοπογραφικό διάγραμμα, που την συνοδεύει, το οποίο συντάχθηκε από τον Σ. Ασημακόπουλο, Τοπογράφο μηχανικό, με κλίμακα 1:500 και θεωρήθηκε την 27.1.1986 από την Διεύθυνση Τεχνικών Υπηρεσιών της Νομαρχίας Μαγνησίας, επί του οποίου η πιο πάνω Επιτροπή, με κόκκινη γραμμή καθόρισε τα όρια του αιγιαλού, στη θέση Καλά Νερά Μαγνησίας (προ ιδιοκτησίας Ε.Ο.Τ.) και με κίτρινη γραμμή τα όρια της παραλίας στην ίδια θέση.

Η απόφαση αυτή μαζί με την έκθεση και το διάγραμμα, που προαναφέραμε, να δημοσιευθούν στην Εφημερίδα της Κυβερνήσεως, σύμφωνα με τις διατάξεις του άρθρου 13 του Ν. 1078/1983.

Βόλος, 28 Απριλίου 1987

Ο Νομάρχης
ΕΥΡΙΠΙΔΗΣ ΚΑΦΑΝΤΑΡΗΣ

ΕΚΘΕΣΗ

της Επιτροπής καθορισμού των ορίων του αιγιαλού και παραλίας και θέσεων αμμοληψίας (άρθρο 74 του Π.Δ. 636/77, όπως αναμορφώθηκε με την αρ. Ο. 208/181/26.4.82 Κοινή Υπουργική Απόφαση – ΦΕΚ 214/26.4.82 τ.Β').

Για τον καθορισμό, για πρώτη φορά, των ορίων του αιγιαλού και της παραλίας στην περιοχή Καλών Νερών Βόλου Νομού Μαγνησίας.

Βόλος, σήμερα την 27.1.86 οι παρακάτω υπογεγραμμένοι:

1. Παπαναστασίου Βασίλης, οικ/κός Έφορος Βόλου, ως Πρόεδρος

2. Καλαμπαλίκης Ευάγγελος, Υπολιμενάρχης ως νόμιμος Αναπληρωτής του Λιμενάρχη, ως μέλος και

3. Δογκάκης Νικόλαος, Δ/ντής Τεχν. Υπηρεσιών Ν. Μαγνησίας, ως μέλος,

αποτελούντες την Επιτροπή της παραγράφου 9 του άρθρου 1, του Κεφαλαίου Β της Ο. 208/181/26.4.82 (ΦΕΚ 214/26.4.82 τ.Β') κοινής απόφασης των Υπουργών Προεδρίας Κυβερνήσεως και Οικονομικών «Αναμόρφωση Συλλογικών Οργάνων Γνωμοδοτικής και Αποφασιστικής Αρμοδιότητας του Υπουργείου Οικ/κών, συγκληθείσα με την αρ. 3/2.1.86 εντολή του Προέδρου αυτής, μεταβήκαμε επί τόπου στην προαναφερομένη περιοχή την 27.1.86 και αφού λάβαμε υπόψη:

1. Το από 17.12.85 έγγραφο του Ε.Ο.Τ., σχετικά με τον καθορισμό του αιγιαλού και της παραλίας στην παραπάνω περιοχή.

2. Τις διατάξεις των άρθρων 1 μέχρι και 7 του Α.Ν. 2344/40 «περί αιγιαλού και παραλίας», όπως τροποποιήθηκαν και συμπληρώθηκαν με τις διατάξεις: α) του άρθρου 13 του Ν. 1078/80 και β) του άρθρου 23 του Ν. 1337/1983.

3. Το από 19.7.85 τοπογραφικό και υψομετρικό διάγραμμα της παραπάνω περιοχής, με κλίμακα 1:500, του διπλωματούχου Μηχανικού Σ. Ασημακοπούλου, που ελέγχθηκε για την ακρίβεια της αποτύπωσης από τον Φίλιππα Σπανοδήμο, Πολιτικό Μηχανικό με σύμβαση της ΔΤΥ Ν. Μαγνησίας την 27.1.86 και θεωρήθηκε από τον Δ/ντή Τεχνικών Υπηρεσιών Ν. Μαγνησίας Νικόλαο Δογκάκη την 27.1.86, όπως το άρθρο 20 του Ν. 719/77 ορίζει.

4. Την σχηματισθείσα αντίληψη από την επιτόπια μετάβαση, για το πλάτος της βρεχομένης ζώνης της ξηράς και λοιπών συναφών στοιχείων, ήτοι:

α) Το πεδινό της περιοχής, β) το βάθος του θαλασσίου χώρου και το ανάπτυγμα πελάγους σε σχέση με την έκταση και τη συχνότητα των ανέμων, αποφασίζουμε:


1. Καθορίζουμε στο παραπάνω τοπογραφικό διάγραμμα:

α) Την οριογραμμή του αιγιαλού με ερυθρά συνεχή πολυγωνική γραμμή 1, 2, ..., 16, της οποίας οι κορυφές εξασφαλίζονται δι' αποστάσεων στα σταθερά σημεία

β) την οριογραμμή της παραλίας, για την εξυπηρέτηση των σκοπών των άρθρων 6 & 7 του Α.Ν. 2344/1940 «περί αιγιαλού και παραλίας», με κίτρινη συνεχή πολυγωνική γραμμή 1', 2', 3', 4', 5', 6', 7', 8', 9', 10', 11', 12', 13', 14', 15', 16' σε σταθερή απόσταση 10 μ. από την οριογραμμή του αιγιαλού.

2. Αποφαινόμαστε ότι δεν υπάρχει παλαιός αιγιαλός.

Η Επιτροπή
Ο Πρόεδρος
ΠΑΠΑΝΑΣΤΑΣΙΟΥ ΒΑΣΙΛΕΙΟΣ
Τα Μέλη
ΚΑΛΑΜΠΑΛΙΚΗΣ ΕΥΑΓΓ.- ΔΟΓΚΑΚΗΣ ΝΙΚΟΛ.

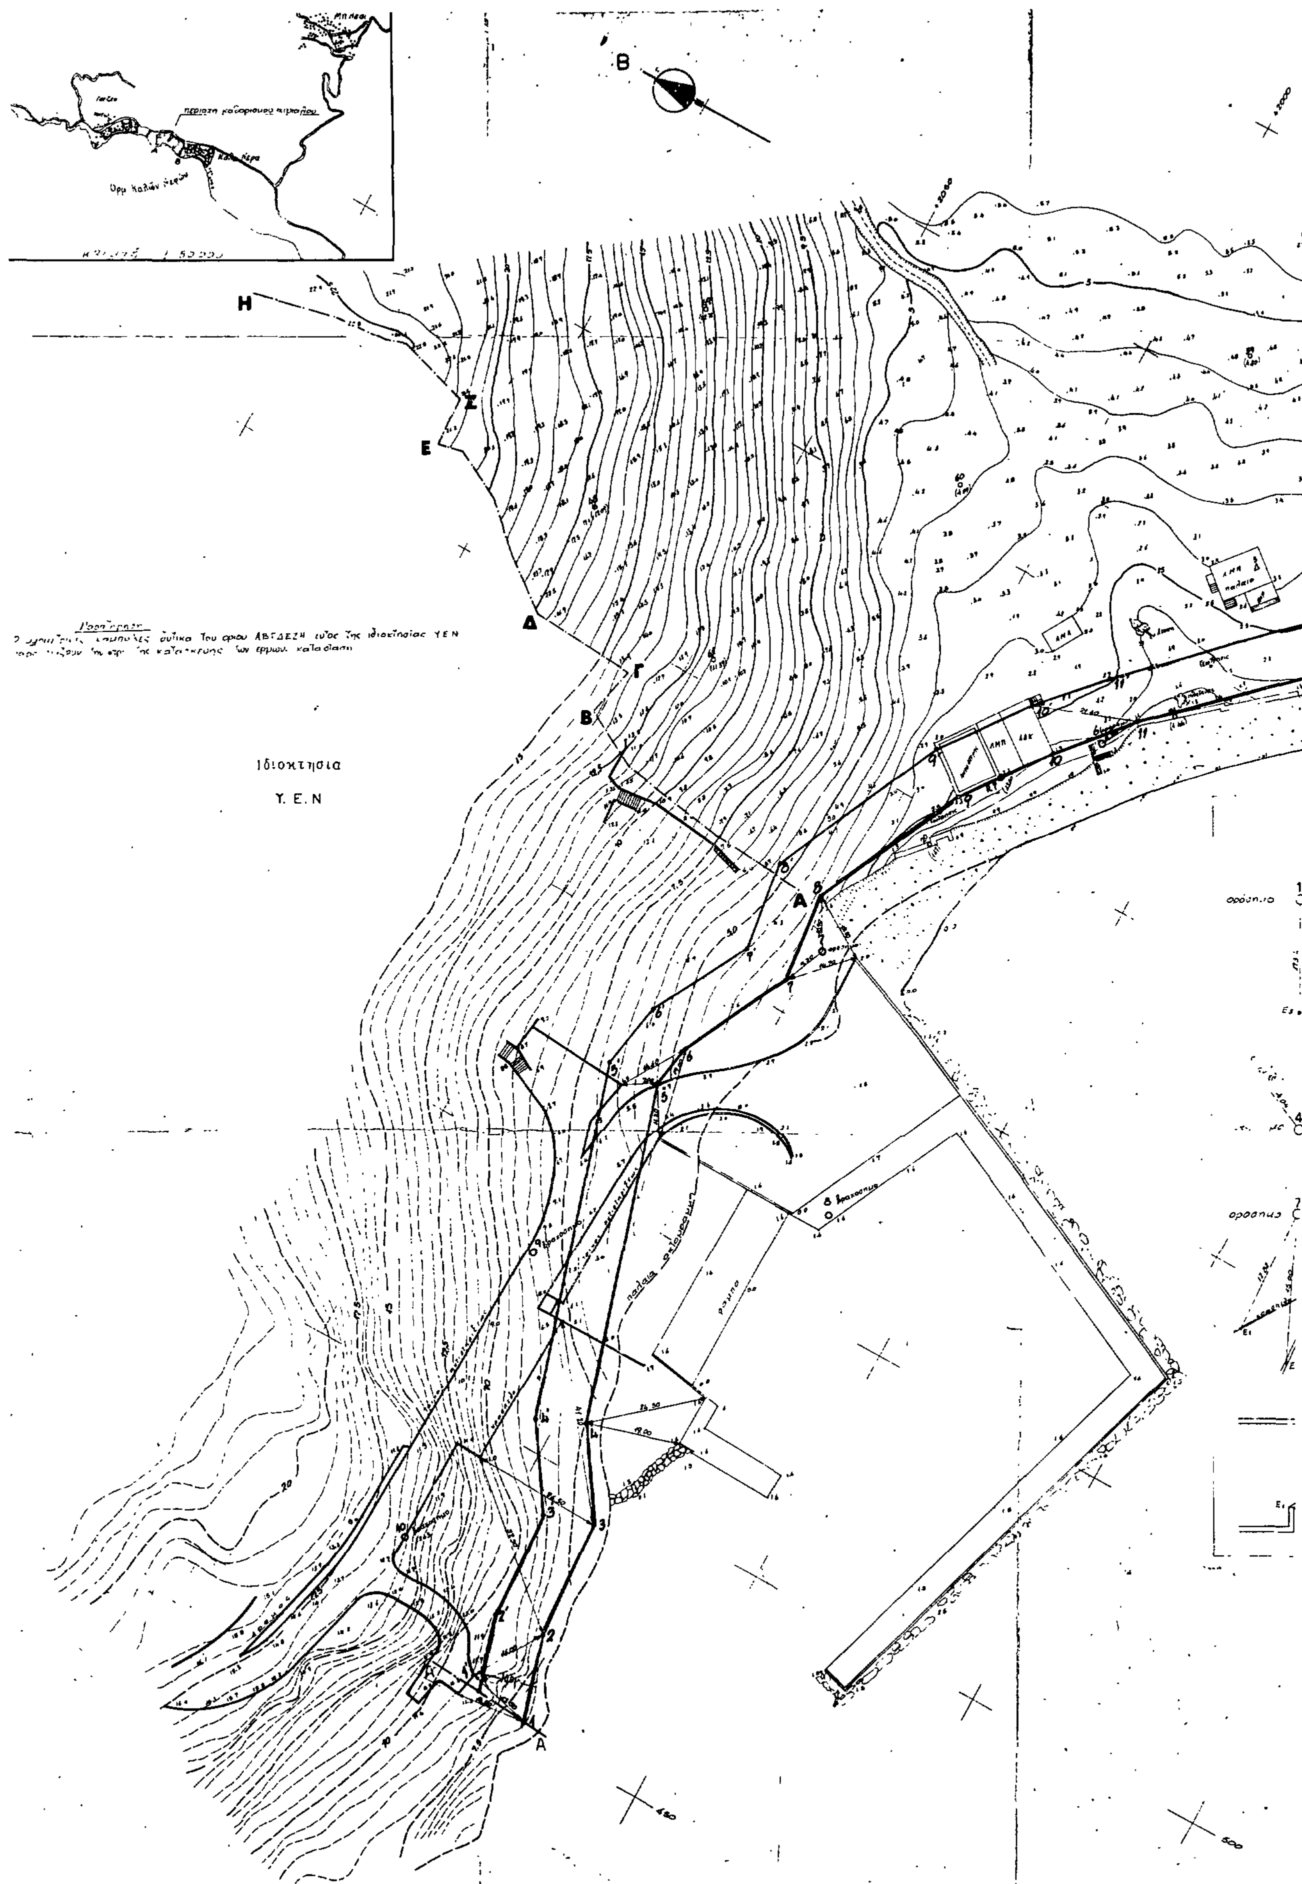
Β
Η
Ζ
Ε
Δ
Γ
Β
Α
Ιδιοκτησια
Υ. Ε. Ν
Α

Ιδιοκτησία Ε.Ο.Τ.

ΕΞΑΣΦΑΛΙΣΕΙΣ ΟΡΟΣΗΜΩΝ

ΤΟΠΟΓΡΑΦΙΚΟ ΔΙΑΓΡΑΜΜΑ

ΚΑΘΟΡΙΣΜΟΥ ΟΡΙΩΝ ΑΙΓΙΑΛΟΥ ΠΑΡΑΛΙΑΣ

ΠΕΡΙΟΧΗ : ΠΑΡΑΛΙΑ ΚΑΛΩΝ ΝΕΡΩΝ ΒΟΛΟΥ

ΚΟΙΝΟΤΗΣ : ΚΑΛΩΝ ΝΕΡΩΝ

ΑΡΜ. ΟΙΚ. ΕΦΟΡΙΑ : ΒΟΛΟΥ

ΝΟΜΑΡΧΙΑ : ΜΑΓΝΗΣΙΑΣ

ΕΝΔΙΑΦΕΡΟΜΕΝΟΣ : Ε.Ο.Τ.

ΚΛΙΜΑΞ : 1:500

ΤΡΙΓΩΝΟΜΕΤΡΙΚΗ ΕΞΑΡΤΗΣΙΣ : ΑΝΕΞΑΡΤΗΤΟ

ΥΨΟΜΕΤΡΙΚΗ ΑΦΕΤΗΡΙΑ : ΜΕΣΗ ΣΤΑΘΜΗ ΘΑΛΑΣΣΗΣ ΚΑΤΑ ΤΗΝ ΔΙΑΡΚΕΙΑ ΤΩΝ ΜΕΤΡΗΣΕΩΝ.

ΧΡΟΝΟΛΟΓΙΑ ΑΠΟΤΥΠΩΣΕΩΣ : ΑΠΡΙΛΙΟΣ '85

Βόλος 27-1-86
ΕΘΕΩΡΗΘΗ
Ο
Δ/ΝΤΗΣ ΤΗΣ ΤΥΝ

Βόλος 27-1-86
ΗΛΕΓΧΘΗ ΕΠΙ ΤΟΠΟΥ ΔΙΑ ΤΗΝ ΑΚΡΙΒΕΙΑ ΤΗΣ ΑΠΟΤΥΠΩΣΕΩΣ
Ο
ΜΗΧ/ΚΟΣ ΤΗΣ Δ.Τ.Υ.Ν.
ΦΙΛΙΠΠΟΣ ΣΠΑΝΟΔΗΜΟΣ
ΠΟΛΙΤΙΚΟΣ ΜΗΧΑΝΙΚΟΣ

ΥΠΟΜΝΗΜΑ ΕΠΙΤΡΟΠΗΣ

1 Το παρόν Τοπογραφικό διάγραμμα συνοδεύει την από 27/1/.. έκθεση της επιτροπής καθορισμού των ορίων του αιγιαλού (άρθρ. 74 του Π.Δ. 636/77)

2 ▬▬ (κόκκινη) 1, 2, ..., 16 οριογραμμή αιγιαλού.
—— (κίτρινη) 1', 2', ..., 16' οριογραμμή παραλίας

3 Οι κορυφές των οριογραμμών εξασφαλίζονται ως σημειούται στο διάγραμμα δι' αποστάσεων από σταθερά σημεία.

4. Η οριογραμμή του αιγιαλού κατά το τμήμα 1.2. ...8. καθορίζεται σύμφωνα με την προ των έργων κατάσταση (γνωμάτευση 66/1968 Υ Οικον.)

Εν Αθήναις τη 13/10/19..
ΕΘΕΩΡΗΘΗ
Ο
ΔΙΕΥΘΥΝΤΗΣ
ΓΕΡΑΣΙΜΟΣ ΛΕΙΒΑΔΑΣ
ΠΟΛΙΤΙΚΟΣ ΜΗΧΑΝΙΚΟΣ

Ο ΠΡΟΕΔΡΟΣ

ΤΑ ΜΕΛΗ
1. ... ΕΠΙΤΡΟΠΟΣ ... Α.Σ.
2. ΝΙΚΟΛ. ΔΟΓΚΑΚΗΣ

ΕΛΛΗΝΙΚΟΣ ΟΡΓΑΝΙΣΜΟΣ ΤΟΥΡΙΣΜΟΥ ΔΙΕΥΘΥΝΣΙΣ ΤΕΧΝΙΚΗ ΤΜΗΜΑ ΜΕΛΕΤΩΝ	ΑΡΙΘΜΟΣ ΜΕΛΕΤΗΣ 720
ΜΕΛΕΤΗ	ΣΧΕΔΙΟΥ 11
ΤΟΠΟΘΕΣΙΑ ΚΑΛΑ ΝΕΡΑ ΒΟΛΟΥ	ΑΡΧΕΙΟΥ 42 488
ΣΧΕΔΙΑ ΤΟΠΟΓΡΑΦΙΚΟ	ΠΑΡΑΤΗΡΗΣΕΙΣ
ΧΡΟΝΟΛΟΓΙΑ 19-7-85 / ΚΛΙΜΑΞ 1/500	
Ο ΣΧΕΔΙΑΣΑΣ / Ο ΣΥΝΤΑΞΑΣ Σ. ΛΑΧΜΑΚΟΠΟΥΛΟΣ / Ο ΠΡΟΪΣΤΑΜΕΝΟΣ Σ. ΛΑΧΜΑΚΟΠΟΥΛΟΣ	ΕΘΕΩΡΗΘΗ Ο ΔΙΕΥΘΥΝΤΗΣ Γ. ΛΕΙΒΑΔΑΣ

Αριθ. 1131 (3)

Κήρυξη ως αναδασωτέας εκτάσεως 3,521 στρεμμάτων στη θέση Γουρνάμπελα της Κοινότητας Αγίας Τριάδος του Νομού Φθιώτιδος.

Ο ΔΙΕΥΘΥΝΤΗΣ ΔΑΣΩΝ Ν. ΦΘΙΩΤΙΔΟΣ

Έχοντας υπόψη:

1. Τις διατάξεις του άρθρου 111 παρ. 3 του Συντάγματος.

2. Τις περί διοικητικής αποκεντρώσεως διατάξεις.

3. Τις διατάξεις του Νόμου 998/79 «περί προστασίας των δασών και των δασικών εν γένει εκτάσεων της Χώρας» και συγκεκριμένα: α) του άρθρου 41 παράγραφος 1 και 3, β) του άρθρου 38 παράγραφος 1.

4. Τις διαταγές του Υπουργείου Γεωργίας: α) 160417/1180/8.7.80, β)182447/3049/24.9.80.

5. Την αριθ. 2080/24.4.87 πρόταση του Δασαρχείου Λαμίας περί κηρύξεως αναδασωτέας, της αναφερομένης στο θέμα εκτάσεως.

6. Την αριθ. 22961/85 απόφαση του κ. Νομάρχη Φθ/δος «περί παραχωρήσεως αρμοδιοτήτων κ.λπ.», αποφασίζουμε:

Κηρύσσουμε αναδασωτέα, με σκοπό την επαναδημιουργία της δασικής βλαστήσεως που καταστράφηκε από αποψίλωση και θα επιτευχθεί με φυσική αναγέννηση και τη διατήρηση του χαρακτήρος του δάσους, ώστε να αποκλεισθεί η διάθεση αυτής για άλλο σκοπό, την δημόσια (εποιχιστική – κοινόχρηστη) έκταση των τριών στρεμμάτων και πεντακοσίων είκοσι ενός (3.521) τ.μ., που βρίσκεται στη θέση Γουρνάμπελα της Κοινότητας Αγ. Τριάδος του Νομού Φθιώτιδος και προσδιορίζεται από τα στοιχεία Α, Β, Γ, Δ, Ε, Ζ, Α, όπως φαίνονται στο συνημμένο διάγραμμα το οποίο αποτελεί αναπόσπαστο μέρος της αποφάσεως αυτής και έχει όρια:

Ανατολικά: Με αγροτικό δρόμο και πέραν αυτού με ελαιοπερίβολο Κων. Λ. Πεντεδέκα.

Δυτικά: Με αγροτικό δρόμο.

Βόρεια: Με αγροτικό δρόμο.

Νότια: Με παραχωρηθείσα έκταση στον Αναστάσιο Χαλδούπη από τη Διεύθυνση Γεωργίας.

Η απόφαση αυτή να δημοσιευθεί στην Εφημερίδα της Κυβερνήσεως.

Λαμία, 29 Απριλίου 1987

Με εντολή Νομάρχη
Ο Διευθυντής Δασών
ΓΕΡ. ΖΑΜΑΝΗΣ


ΔΑΣΑΡΧΕΙΟ ΛΑΜΙΑΣ.

ΤΟΠΟΓΡΑΦΙΚΟ ΔΙΑΓΡΑΜΜΑ

Καταληφθείσης δημόσιας δασικής έκτασης (επιχοιστικής)
για την κήρυξή της ως αναδασωτέας.
Θέση: Γουρνάμπελα
Κοινότητα Αγ. Τριάδα

ΕΜΒΑΔΟΝ: Α·Β·Γ·Δ·Ε·Ζ·Α = 3521 στρεμ.

ΚΛΙΜΑΚΑ: 1:1000

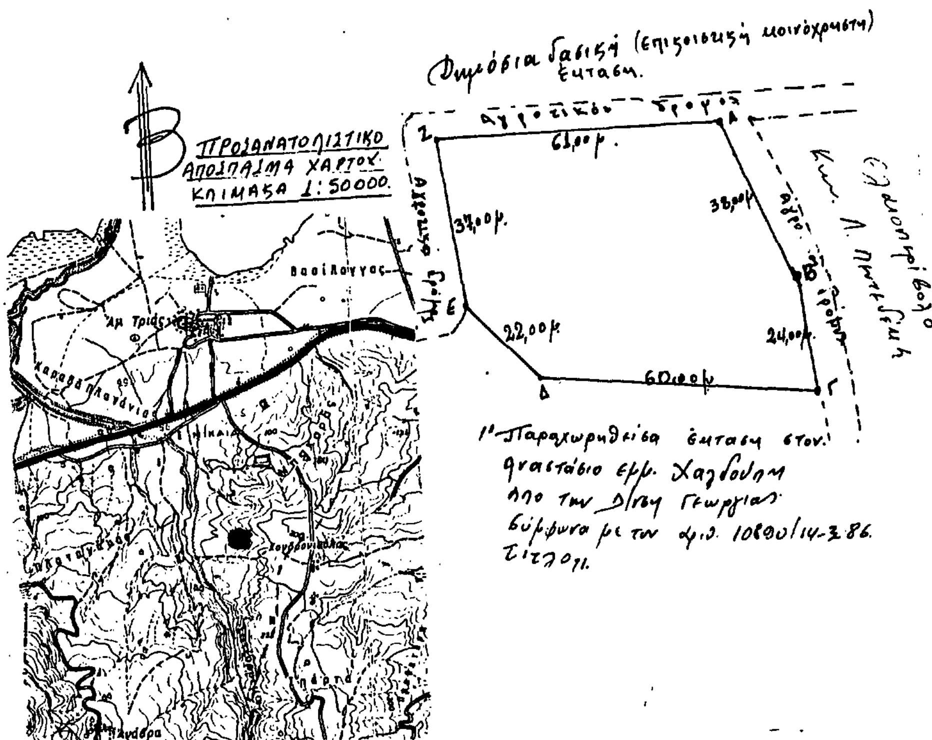

Ανήκει στην αριθ. 1131/ 29-4-87 απόφασή μας. Λαμία 29/4/87 Ο Δ/ντής Δασών Γερ. Ζαμάνης Δασολόγος αΌ Α'6	ΘΕΩΡΗΘΗΚΕ Λαμία 24/4/87 Ο Δ/ντής Δασών Γερ. Ζαμάνης Δασολόγος αΌ Α'6	ΕΛΕΓΧΘΗΚΕ Λαμία 24/4/87 Ο Δασάρχης Βασίλειος Μαυράκης Δασολόγος	Λαμία 24/4/87 Ο Συντάξας Ανδρ. Ζάρας Τεχν. Δασοπονίας

ΑΝΑΚΟΙΝΩΣΕΙΣ

(4)

Ειδοποίηση για την παρακατάθεση αποζημίωσης αναγκαστικής απαλλοτρίωσης έκτασης 5.484 τ.μ. στη Σαμοθράκη για την κάλυψη αναγκών του Π. Ναυτικού.

Ο ΥΦΥΠΟΥΡΓΟΣ ΕΘΝΙΚΗΣ ΑΜΥΝΑΣ

Σύμφωνα με τις διατάξεις των άρθρων 7 και 8 του Ν.Δ. 797/71 «περί αναγκαστικών απαλλοτριώσεων» πληροφορούμε τους:

α) Έχοντας δικαιώματα κυριότητας στα ακίνητα που απαλλοτριώθηκαν αναγκαστικά με την απόφαση Νομάρχου Έβρου με αριθμό Υ. 8506/Φ. 349 (ΦΕΚ 549/τ.Δ΄ / από 16.10.84) για την κάλυψη αναγκών του Π. Ναυτικού.

β) Έχοντας εγγράψει υποθήκη ή έχουν προβεί σε κατάσχεση ή με οποιονδήποτε τρόπο διεκδικούν τα απαλλοτριωθέντα ακίνητα,

ότι η αποζημίωση που καθόρισε το Μονομελές Πρωτοδικείο Έβρου με την με αριθμό 54/1986 απόφασή του για τα ακίνητα και τα υπερκείμενα αυτών που εικονίζονται στο ΧΙ-726 από 6.3.84 κτηματολογικό διάγραμμα με στοιχεία Α Β Γ Δ Ε Ζ Η Θ Ι Κ Λ Μ Ν Α της Διευθύνσεως Δημοσίων Ναυτικών Έργων του Γενικού Επιτελείου Ναυτικού, έχει κατατεθεί από το Ταμείο Εθνικού Στόλου (ΤΕΣ) στο Ταμείο Παρακαταθηκών και Δανείων / Κεντρική Υπηρεσία Αθηνών με το με αριθμό 847481 από 10.3.84 γραμμάτιο συστάσεως παρακαταθήκης, ποσού 10.968.000 δραχμών.

Η αποζημίωση αυτή θα καταβληθεί στους έχοντας τα κατά νόμο δικαιώματα.

Η ανακοίνωση αυτή να δημοσιευθεί στην Εφημερίδα της Κυβερνήσεως.

Ο ΥΦΥΠΟΥΡΓΟΣ

ΟΡΕΣΤΗΣ ΠΑΠΑΣΤΡΑΤΗΣ

Αριθ. Β2.455 (5)

Περί αναγκαστικής απαλλοτρίωσης έκτασης 240 τ.μ. στην Οινόη Αττικής, για την κατασκευή Δεξαμενής Ύδρευσης.

Ο ΥΠΟΥΡΓΟΣ ΠΕΡΙΒΑΛΛΟΝΤΟΣ, ΧΩΡΟΤΑΞΙΑΣ & ΔΗΜ. ΕΡΓΩΝ

Έχοντας υπόψη:

1. Τις διατάξεις του Ν. Δ/τος 797/1971 «περί αναγκαστικών απαλλοτριώσεων», σε συνδυασμό με τις διατάξεις των άρθρων 202, 203 και 204 του Δημοτικού και Κοινοτικού Κώδικα που κυρώθηκε με τον Νόμο 1065/1980 και

2. Τις διατάξεις του Νόμου 1068/1980 «περί συστάσεως ενιαίου φορέως Υδρεύσεως και Αποχετεύσεως Πρωτευούσης» υπό την επωνυμία Εταιρεία Υδρεύσεως και Αποχετεύσεως Πρωτευούσης (ΕΥΔΑΠ) δια της συγχωνεύσεως του Οργανισμού Αποχετεύσεως Πρωτευούσης (Ο.Α.Π.) και της Ανωνύμου Εταιρείας Υδάτων (Ε.Ε.Υ.) και ειδικότερα το άρθρο 28 του Νόμου αυτού.

3. Την απόφαση του Διοικητικού Συμβουλίου της Ε.ΥΔ.Α.Π. αριθ. 4667/9.2.87 (Συνεδρίασή του 323η), αποφασίζουμε:

Κηρύσσουμε την αναγκαστική απαλλοτρίωση λόγω δημόσιας ωφελείας και ειδικότερα για την κατασκευή Δεξαμενής Ύδρευσης στην Οινόη Αττικής συνολικής έκτασης εμβαδού 240 τ.μ. που σημειώνεται με κόκκινη γραμμή στο με κλίμακα 1:500 τοπογραφικό διάγραμμα και στον επ' αυτού κτημ. πίνακα (αριθμός σχεδίου ΑΔ. 45α) που συντάχθηκε από την Υπηρεσία κτηματολογίου και Τοπογραφήσεων της ΕΥΔΑΠ και θεωρήθηκε δεόντως από τον Δ/ντή της Δ/νσεως ΒΥ4 Αθαν. Τσαρμακλή στις 19.3.1987.

Στην έκταση που απαλλοτριώνεται προβάλλουν δικαιώματα κυριότητας ο Αθαν. Πάλλης και ο Ιωάννης Γκιόκας.

Η απαλλοτρίωση κηρύσσεται υπέρ της ΕΥΔΑΠ και με δαπάνη της.

Η απόφαση αυτή να δημοσιευθεί στην Εφημερίδα της Κυβερνήσεως.

Αθήνα, 6 Μαΐου 1987

Ο ΥΠΟΥΡΓΟΣ

ΕΥΑΓΓ. ΚΟΥΛΟΥΜΠΗΣ

Αριθ. Β2/β 698/φ. 84 (6)

Ανακοίνωση παρακατάθεσης αποζημίωσης για απαλλοτρίωση ακινήτων για την κατασκευή της Περ/χής Πύργου της Ε.Ο. Πατρών – Πύργου Αρχαίας Ολυμπίας.

Ο ΥΠΟΥΡΓΟΣ ΠΕΡΙΒΑΛΛΟΝΤΟΣ, ΧΩΡΟΤΑΞΙΑΣ ΚΑΙ ΔΗΜ. ΕΡΓΩΝ

Σύμφωνα με τα άρθρα 7 και 8 του Ν.Δ. 797/1971 «περί αναγκαστικών απαλλοτριώσεων» και την υπ' αριθ. ΕΔ2α/01/159/Φ.2.2. 1/17.12.86 απόφαση του Υπουργού Περιβάλλοντος, Χωροταξίας και Δημ. Έργων «περί μεταβιβάσεως αρμοδιοτήτων στο Γεν. Γραμματέα και Προϊσταμένους Δ/νσεων» (Εγχ. Ε. 153) ΦΕΚ 884/Β/17.12.86), γνωστοποιούμε:

α) Σε όσους έχουν ή διεκδικούν δικαιώματα κυριότητας σε ακίνητα που απαλλοτριώθηκαν αναγκαστικά με την αριθ. Δ. 51/84 τρ. 2069/84 κοινή απόφαση των Υπουργών Οικονομικών και Δημοσίων Έργων (ΦΕΚ 21/84 & 363/84 αντίστοιχα) για την κατασκευή του τμήματος Περ/χής Πύργου της Ε.Ο. Πατρών – Πύργου Αρχαίας Ολυμπίας.

β) Τους ενυπόθηκους δανειστές και τους τρίτους διεκδικητές των ακινήτων αυτών, ότι η αποζημίωση της εδαφικής επιφάνειας και των επικειμένων της, όπως περιγράφονται στο σχετικό κτηματολογικό πίνακα, η οποία καθορίστηκε με την αριθ. 551/86 απόφαση του Εφετείου Πατρών, έχει παρακατατεθεί στο Γραφείο Παρ/κών Πύργου.

Σχετικά έχει εκδοθεί το αριθ. 45226/21.4.1987 γραμμάτιο συστάσεως παρακαταθήκης δρχ. 6.760.600 (έξι εκατομμύρια επτακόσιες εξήντα χιλιάδες εξακόσιες).

Η αποζημίωση θα αποδοθεί στα πρόσωπα που θα αναγνωρισθούν δικαιούχοι κατά τη νόμιμη διαδικασία.

Η ανακοίνωση αυτή να δημοσιευθεί στην Εφημερίδα της Κυβερνήσεως.

Αθήνα, 5 Μαΐου 1987

Με Εντολή Υπουργού

Ο Διευθυντής κ.α.α.

Π. ΑΘΑΝΑΣΑΚΟΠΟΥΛΟΥ

Αριθ. Β2/β 700/φ. 84 (7)

Ανακοίνωση παρακατάθεσης αποζημίωσης για απαλλοτρίωση ακινήτων για την κατασκευή του τμήματος Περ/κή Πύργου της Ε.Ο. Πατρών – Πύργου Ολυμπίας.

Ο ΥΠΟΥΡΓΟΣ ΠΕΡΙΒΑΛΛΟΝΤΟΣ, ΧΩΡΟΤΑΞΙΑΣ ΚΑΙ ΔΗΜ. ΕΡΓΩΝ

Σύμφωνα με τα άρθρα 7 και 8 του Ν.Δ. 797/1971 «περί αναγκαστικών απαλλοτριώσεων» και το άρθρ. 2/Β της ΕΔ-2α/01/159/Φ.2.2.1/17.12.86 απόφασης Υπουργού Περιβάλλοντος, Χωροταξίας και Δημ. Έργων «περί μεταβιβάσεως αρμοδιοτήτων στο Γεν. Γραμματέα και Προϊσταμένους Δ/νσεων (Εγχ. Ε. 153) ΦΕΚ 884/Β/17.12.86), γνωστοποιούμε:

α) Σε όσους έχουν ή διεκδικούν δικαιώματα κυριότητας σε ακίνητα που απαλλοτριώθηκαν αναγκαστικά με την αριθ. Δ. 51/59/12.1.84 κοινή απόφαση των Υπουργών Οικονομικών και Δημοσίων Έργων (ΦΕΚ 21/84 & 363/84 τ.Δ΄) για την κατασκευή του κόμβου 31 του τμήματος παράκαμψης Πύργου της Ε.Ο. Πατρών – Πύργου Ολυμπίας.

β) Τους ενυπόθηκους δανειστές και τους τρίτους διεκδικητές των ακινήτων αυτών, ότι η αποζημίωση της εδαφικής επιφάνειας και των επικειμένων της, όπως περιγράφονται στο σχετικό κτηματολογικό πίνακα, η οποία καθορίστηκε με την αριθ. 552/86 απόφαση του Εφετείου Πατρών, έχει παρακατατεθεί στο Γραφείο Παρ/κών Πύργου.

Σχετικά έχει εκδοθεί το αριθ. 45227/21.4.1987 γραμμάτιο συστάσεως παρακαταθήκης δρχ. 3.269.785 (τρία εκατομμύρια διακόσιες εξήντα εννέα επτακόσιες ογδόντα πέντε).

Η αποζημίωση θα αποδοθεί στα πρόσωπα που θα αναγνωρισθούν δικαιούχοι κατά τη νόμιμη διαδικασία.

Η ανακοίνωση αυτή να δημοσιευθεί στην Εφημερίδα της Κυβερνήσεως.

Αθήνα, 5 Μαΐου 1987

Με Εντολή Υπουργού

Ο Διευθυντής κ.α.α.

Π. ΑΘΑΝΑΣΑΚΟΠΟΥΛΟΥ

Αριθ. Β2/β 699/φ. 73 Α (8)

Ανακοίνωση παρακατάθεσης αποζημίωσης για απαλλοτρίωση ακινήτων για την κατασκευή του τμήματος Περ/χής Πύργου της Ε.Ο. Πατρών – Πύργου Αρχαίας Ολυμπίας.

Ο ΥΠΟΥΡΓΟΣ ΠΕΡΙΒΑΛΛΟΝΤΟΣ, ΧΩΡΟΤΑΞΙΑΣ ΚΑΙ ΔΗΜ. ΕΡΓΩΝ

Σύμφωνα με τα άρθρα 7 και 8 του Ν.Δ. 797/1971 «περί αναγκαστικών απαλλοτριώσεων» και την υπ' αριθ. ΕΔ2α/01/159/Φ.2.2. 1/17.12.86 απόφαση του Υπουργού Περιβάλλοντος, Χωροταξίας και Δημ. Έργων «περί μεταβιβάσεως αρμοδιοτήτων στο Γεν. Γραμματέα και Προϊσταμένους Δ/νσεων (Εγχ. Ε. 153) ΦΕΚ 884/Β/17.12.85», γνωστοποιούμε:

α) Σε όσους έχουν ή διεκδικούν δικαιώματα κυριότητας σε ακίνητα που απαλλοτριώθηκαν αναγκαστικά με την αριθ. Δ. 5588/4538/79 κοινή απόφαση των Υπουργών Οικονομικών και Δημοσίων Έργων

(ΦΕΚ 639/9.11.79 τ.Δ') για την κατασκευή της Περ/κής Πύργου της Ε.Ο. Πατρών – Πύργου Αρχαίας Ολυμπίας.

β) Τους ενυπόθηκους δανειστές και τους τρίτους διεκδικητές των ακινήτων αυτών, ότι η αποζημίωση της εδαφικής επιφάνειας και των επικειμένων της, όπως περιγράφονται στο σχετικό κτηματολογικό πίνακα, η οποία καθορίστηκε με την αριθ. 339/81 απόφαση του Μον. Πρωτοδ. Ηλείας έχει παρακατατεθεί στο Γραφείο Παρ/κών Πύργου.

Σχετικά έχει εκδοθεί το αριθ. 45225/21.4.1987 γραμμάτιο συστάσεως παρακαταθήκης δρχ. 5.035.000 (πέντε εκατομμύρια μηδέν τριάντα πέντε χιλιάδες).

Η αποζημίωση θα αποδοθεί στα πρόσωπα που θα αναγνωρισθούν δικαιούχοι κατά τη νόμιμη διαδικασία.

Η ανακοίνωση αυτή να δημοσιευθεί στην Εφημερίδα της Κυβερνήσεως.

Αθήνα, 5 Μαΐου 1987
Με Εντολή Υπουργού
Ο Διευθυντής κ.α.α.
Π. ΑΘΑΝΑΣΑΚΟΠΟΥΛΟΥ

Αριθ. Β2/β 701/φ. 84 (9)

Ανακοίνωση παρακατάθεσης αποζημίωσης για απαλλοτρίωση ακινήτων για την κατασκευή του κόμβου Κ. 31 του τμήματος παράκαμψης Πύργου της Ε.Ο. Πατρών – Πύργου – Αρχαίας Ολυμπίας.

Ο ΥΠΟΥΡΓΟΣ ΠΕΡΙΒΑΛΛΟΝΤΟΣ, ΧΩΡΟΤΑΞΙΑΣ ΚΑΙ ΔΗΜ. ΕΡΓΩΝ

Σύμφωνα με τα άρθρα 7 και 8 του Ν.Δ. 797/1971 «περί αναγκαστικών απαλλοτριώσεων» και την υπ' αριθ. ΕΔ2α/01/159/Φ. 2.2.1/17.12.86 απόφαση του Υπουργού Περιβάλλοντος, Χωροταξίας και Δημ. Έργων «περί μεταβιβάσεως αρμοδιοτήτων στο Γεν. Γραμματέα και Προϊσταμένους Δ/νσεων (Εγκ. Ε. 153) ΦΕΚ 884/Β/17.12.86», γνωστοποιούμε:

α) Σε όσους έχουν ή διεκδικούν δικαιώματα κυριότητας σε ακίνητα που απαλλοτριώθηκαν αναγκαστικά με την αριθ. 51/59/12.1.84 τροπ. 2069/84 κοινή απόφαση των Υπουργών Οικονομικών και Δημοσίων Έργων (ΦΕΚ 21/84 τ.Δ') για την κατασκευή του τμήματος παράκαμψη Πύργου της Ε.Ο. Πατρών – Πύργου – Αρχαίας Ολυμπίας.

β) Τους ενυπόθηκους δανειστές και τους τρίτους διεκδικητές των ακινήτων αυτών, ότι η αποζημίωση της εδαφικής επιφάνειας και των επικειμένων της, όπως περιγράφονται στο σχετικό κτηματολογικό πίνακα, η οποία καθορίστηκε με την αριθ. 842/86 απόφαση του Μον. Πρωτοδικείου Ηλείας, έχει παρακατατεθεί στο Γραφείο Παρ/κών Πύργου.

Σχετικά έχει εκδοθεί το αριθ. 45228/21.4.1987 γραμμάτιο συστάσεως παρακαταθήκης δρχ. 152.000 (εκατόν πενήντα δύο χιλιάδες).

Η αποζημίωση θα αποδοθεί στα πρόσωπα που θα αναγνωρισθούν δικαιούχοι κατά τη νόμιμη διαδικασία.

Η ανακοίνωση αυτή να δημοσιευθεί στην Εφημερίδα της Κυβερνήσεως.

Αθήνα, 5 Μαΐου 1987
Με Εντολή Υπουργού
Ο Διευθυντής κ.α.α.
Π. ΑΘΑΝΑΣΑΚΟΠΟΥΛΟΥ

Αριθ. 21325 (10)

Ειδοποίηση παρακατάθεσης από τη ΔΕΗ αποζημίωσης για αναγκαστική απαλλοτρίωση ακινήτων στο Νομό Φλώρινας Γ.Μ. 400 KV Κ. Θεσσαλονίκης – Κ. Αμυνταίου (τμήμα Ν. Φλώρινας).

Η ΔΗΜΟΣΙΑ ΕΠΙΧΕΙΡΗΣΗ ΗΛΕΚΤΡΙΣΜΟΥ

Σύμφωνα με τις διατάξεις των άρθρων 7 και 8 του Ν.Δ. 797/1971 «περί αναγκαστικών απαλλοτριώσεων» πληροφορούμε όλους όσοι:

α) Έχουν δικαιώματα κυριότητας ή άλλα εμπράγματα δικαιώματα ή

β) Έχουν εγγράφει υποθήκη ή έχουν επιβάλει κατάσχεση ή με οποιοδήποτε τρόπο διεκδικούν τα ακίνητα που βρίσκονται στις Κοινότητες Μανιακίου και Αντιγονείας του Νομού Φλώρινας και έχουν απαλλοτριωθεί με την Ε. 13182/879/10.10.84 (ΦΕΚ Δ' 580/84) απόφαση Υπουργών Οικονομικών και Ενέργειας και Φυσικών Πόρων για την εγκατάσταση του τμήματος Νομού Φλώρινας της Γ.Μ. 400 KV Κ. Θεσσαλονίκης – Κ. Αμυνταίου, τα εξής:

Η αποζημίωση που καθόρισε η 1055/1986 απόφαση του Εφετείου Θεσσαλονίκης για τα παραπάνω ακίνητα και για τα συστατικά και παραρτήματά τους, έχει κατατεθεί στο Ταμείο Παρακαταθηκών και Δανείων με το 854284/27.4.1987 γραμμάτιο σύστασης παρακαταθήκης, ποσού δραχμών εκατόν εξήντα οκτώ χιλιάδων τετρακοσίων τριάντα οκτώ (168.438).

Τα παραπάνω ακίνητα εικονίζονται στο αριθ. 52690Α/1984 (φύλλα 21 και 22 εν μέρει) κτηματολογικό διάγραμμα.

Η παραπάνω αποζημίωση είναι αποδοτέα στους δικαιούχους που θα αναγνωρισθούν σύμφωνα με το νόμο.

Αθήνα, 5 Μαΐου 1987
Ο Νομικός Σύμβουλος
Μ. ΔΕΛΟΥΚΑΣ

Αριθ. 21367 (11)

Ειδοποίηση παρακατάθεσης από τη ΔΕΗ αποζημίωσης για αναγκαστική απαλλοτρίωση ακινήτων στο Νομό Κοζάνης. Λιγνιτικό Κέντρο Πτολεμαΐδας – Αμυνταίου (Απαλ/ση Νγ').

Η ΔΗΜΟΣΙΑ ΕΠΙΧΕΙΡΗΣΗ ΗΛΕΚΤΡΙΣΜΟΥ

Σύμφωνα με τις διατάξεις των άρθρων 7 και 8 του Ν.Δ. 797/1971 «περί αναγκαστικών απαλλοτριώσεων» πληροφορούμε όλους όσοι:

α) Έχουν δικαιώματα κυριότητας ή άλλα εμπράγματα δικαιώματα ή

β) Έχουν εγγράφει υποθήκη ή έχουν επιβάλει κατάσχεση ή με οποιοδήποτε τρόπο διεκδικούν τα ακίνητα που βρίσκονται στο Δήμο Πτολεμαΐδας και στην Κοινότητα Προαστείου του Νομού Κοζάνης και έχουν απαλλοτριωθεί με την Β. 1302/821/1985 (ΦΕΚ Δ' 716/85 και 271/86) απόφαση Υπουργών Οικονομικών και Βιομηχανίας, Ενέργειας και Τεχνολογίας για τις ανάγκες του Λιγν. Κέντρου Πτολεμαΐδας – Αμυνταίου (Απαλ/ση Νγ'), τα εξής:

Η αποζημίωση που καθόρισε η 626/1986 απόφαση του Μονομελούς Πρωτοδικείου Κοζάνης για τα παραπάνω ακίνητα και για τα συστατικά και παραρτήματά τους, έχει κατατεθεί στο Ταμείο Παρακαταθηκών και Δανείων με το 855506/4.5.1987 γραμμάτιο σύστασης παρακαταθήκης, ποσού δραχμών εξήντα πέντε εκατομμυρίων τριακοσίων εξήντα τριών χιλιάδων τετρακοσίων ογδόντα πέντε (65.363.485).

Τα παραπάνω ακίνητα εικονίζονται στον από Οκτώβριο 1985 κτηματολογικό πίνακα.

Η παραπάνω αποζημίωση είναι αποδοτέα στους δικαιούχους που θα αναγνωρισθούν σύμφωνα με το νόμο.

Αθήνα, 8 Μαΐου 1987
Ο Νομικός Σύμβουλος
Μ. ΔΕΛΟΥΚΑΣ

Αριθ. 21366 (12)

Ειδοποίηση παρακατάθεσης από τη ΔΕΗ αποζημίωσης για αναγκαστική απαλλοτρίωση ακινήτων στο Νομό Βοιωτίας. Γ.Μ. 150 KV Αλουμίνιο – Ρουφ (Παραλλαγή εισόδου – εξόδου από το ΚΥΤ Διστόμου).

Η ΔΗΜΟΣΙΑ ΕΠΙΧΕΙΡΗΣΗ ΗΛΕΚΤΡΙΣΜΟΥ

Σύμφωνα με τις διατάξεις των άρθρων 7 και 8 του Ν.Δ. 797/1971 «περί αναγκαστικών απαλλοτριώσεων» πληροφορούμε όλους όσοι:

α) Έχουν δικαιώματα κυριότητας ή άλλα εμπράγματα δικαιώματα ή

β) Έχουν εγγράφει υποθήκη ή έχουν επιβάλει κατάσχεση ή με οποιοδήποτε τρόπο διεκδικούν τα ακίνητα που βρίσκονται στο Δήμο Διστόμου του Νομού Βοιωτίας και έχουν απαλλοτριωθεί με την 10249/1394/7.8.84 (ΦΕΚ Δ' 478/1985) απόφαση Υπουργών Οικονομικών και Βιομηχανίας, Ενέργειας και Τεχνολογίας για την εγκατάσταση της Γ.Μ. 150 KV Αλουμίνιο – Ρουφ (Παραλλαγή εισόδου – εξόδου από το ΚΥΤ Διστόμου), τα εξής:

Η αποζημίωση που καθόρισε η 111/1986 απόφαση του Μονομελούς Πρωτοδικείου Λιβαδειάς για τα παραπάνω ακίνητα και για τα συστατικά και παραρτήματά τους, έχει κατατεθεί στο Ταμείο Παρακαταθηκών και Δανείων με το 855505/4.5.1987 γραμμάτιο σύστασης παρακαταθήκης, ποσού δραχμών είκοσι έξι χιλιάδων διακοσίων εξήντα τριών (26.263).

Τα παραπάνω ακίνητα εικονίζονται στο αριθ. 3440/1985 (φύλλα 2Β) κτηματολογικό διάγραμμα.

Η παραπάνω αποζημίωση είναι αποδοτέα στους δικαιούχους που θα αναγνωρισθούν σύμφωνα με το νόμο.

Αθήνα, 8 Μαΐου 1987
Ο Νομικός Σύμβουλος
Μ. ΔΕΛΟΥΚΑΣ

ΠΟΛΕΟΔΟΜΙΑ

ΑΠΟΦΑΣΕΙΣ

Αριθ. 10435/173 (13)

Αναστολή έκδοσης οικοδομικών αδειών για δώδεκα μήνες στα Ο.Τ. 46, 47, 48, 48α, 50 και 51α του ρυμοτομικού σχεδίου Δήμου Καισαριανής (Αττικής).

Ο ΝΟΜΑΡΧΗΣ ΑΘΗΝΩΝ

Έχοντας υπόψη:

1. Τις διατάξεις του από 17.7.1923 Ν.Δ/τος όπως μεταγενέστερα τροποποιήθηκαν και συμπληρώθηκαν και ειδικότερα τα άρθρα 8 παρ. 1 και 85Α.

2. Τις διατάξεις του Α.Ν. 314/1968 (ΦΕΚ 47/Α) όπως μεταγενέστερα τροποποιήθηκαν και συμπληρώθηκαν με το υπ' αριθμ. 1018/71 Ν.Δ/γμα (ΦΕΚ 220/Α) και με την παράγρ. 3 του άρθρου 34 του Ν. 1577/85 (ΦΕΚ 210/Α).

3. Τις διατάξεις του υπ' αριθμ. 183/1986 Π.Δ/τος (ΦΕΚ 70/Α) και ειδικότερα το άρθρο 1 παρ. 1 (γ), αποφασίζουμε:

1. Αναστέλλεται για δώδεκα (12) μήνες η έκδοση οικοδομικών αδειών στα Ο.Τ. 46, 47, 48, 48α, 50 και 51α του ρυμοτομικού σχεδίου Δήμου Καισαριανής που περικλείονται με κυανή γραμμή στο διάγραμμα που συνοδεύει την απόφαση.

2. Η ισχύς της απόφασης αυτής αρχίζει από την ημέρα δημοσιεύσεώς της στην Εφημερίδα της Κυβέρνησης.

Αθήνα, 5 Μαΐου 1987

Ο Νομάρχης

Θ. ΒΓΕΝΟΠΟΥΛΟΣ

